

ΕΦΗΜΕΡΙΣ ΤΗΣ ΚΥΒΕΡΝΗΣΕΩΣ
ΤΗΣ ΕΛΛΗΝΙΚΗΣ ΔΗΜΟΚΡΑΤΙΑΣ

ΑΘΗΝΑ 21 ΦΕΒΡΟΥΑΡΙΟΥ 1985 | ΤΕΥΧΟΣ ΤΕΤΑΡΤΟ | ΑΡΙΘΜΟΣ ΦΥΛΛΟΥ 45

ΠΕΡΙΕΧΟΜΕΝΑ

ΑΠΑΛΛΟΤΡΙΩΣΕΙΣ

ΑΠΟΦΑΣΕΙΣ

ΑΠΑΛΛΟΤΡΙΩΣΕΙΣ

ΑΠΟΦΑΣΕΙΣ

Αριθ. 515 (1)

Καθορισμός οριογραμμής του αιγιαλού και δημιουργία ζώνης παραλίας στην περιοχή «Άγιος Δημήτριος» Μεσολογγίου, Ν. Αιτωλ/νίας.

Ο ΝΟΜΑΡΧΗΣ ΑΙΤΩΛΙΑΣ ΚΑΙ ΑΚΑΡΝΑΝΙΑΣ

Έχοντας υπόψη :

1. Τις διατάξεις των άρθρων 1 μέχρι και 7 του Α.Ν. 2344/1940 «περί αιγιαλού και παραλίας», όπως τροποποιήθηκαν και συμπληρώθηκαν με τις διατάξεις α) του άρθρου 13 του Ν. 1078/1980 και β) του άρθρου 23 του Ν. 1337/1983.

2. Τις διατάξεις της παραγράφου 9 του άρθρου 1 του Κεφαλαίου Β' της 0.208/181/26.4.1982 (Φ.Ε.Κ. 214/26.4. 1982 τεύχος Β') κοινής απόφασης των Υπουργών Προεδρίας Κυβερνήσεως και Οικονομικών «Αναμόρφωση Συλλογικών Οργάνων Γνωμοδοτικής και Αποφασιστικής αρμοδιότητας του Υπουργείου Οικονομικών».

3. Την αριθ. 12161/21.12.1982 απόφασή μας «περί συγκροτήσεως Επιτροπών καθορισμού των ορίων του αιγιαλού και παραλίας και θέσεων αμμοληψίας στις περιφέρειες των Οικον. Εφοριών Νομού Αιτωλ/νίας».

4. Την από 31 Αυγούστου 1984 έκθεση της Επιτροπής καθορισμού των ορίων του αιγιαλού και παραλίας άρθρου 74 Π. Δ/τος 636/1977, με την οποία η Επιτροπή αυτή, καθόρισε τα όρια του αιγιαλού και της παραλίας στην περιοχή «Άγιος Δημήτριος» - Μεσολογγίου, καθώς και το θεωρημένο στις 6.8.1984 από τον Προϊστάμενο της Δ/νσεως Τεχν. Υπηρεσιών Ν. Αιτωλ/νίας και με κλίμακα 1 :500 τοπ/κό και υψομετρικό διάγραμμα, το οποίο συνοδεύει την έκθεση της προαναφερόμενης Επιτροπής.

5. Τη σύμφωνη γνώμη του Γενικού Επιτελείου Ναυτικού, που διατυπώθηκε στα Φ. 187.2/268/84/6.6.1984 και Φ. 187.2/618/84/22.10.1984 έγγραφά του.

6. Τις διατάξεις του άρθρου 1 της παραγράφου 1 του Ν. 3200/1955 (Φ.Ε.Κ. 97/Α/1955) «περί διοικητικής αποκεντρώσεως» σε συνδυασμό με τις διατάξεις του από 28.6. 1955 Β. Δ/τος «περί εξαιρέσεως από της κατά το άρθρο 1 παράγραφος 1 του Ν. 3200/1955 αρμοδιότητος των Νομαρχών, αντικειμένων τινών αρμοδιότητος του Υπουργού Οικονομικών», του Β.Δ. 704/1970 και του άρθρου 1 παράγραφος 5 του Π.Δ. 71/25.2.1984 σχετικά με τη μεταβίβαση αρμοδιοτήτων του Υπουργού Οικονομικών στούς Νομάρχες και στις περιφερειακές Αρχές διανομαρχιακού επιπέδου, αποφασίζουμε :

1. Επικυρώνουμε την από 31 Αυγούστου 1984 έκθεση της Επιτροπής καθορισμού των ορίων του αιγιαλού και της παραλίας και θέσεων αμμοληψίας, καθώς και το θεωρημένο στις 6.8.1984 από τον Προϊστάμενο της Δ/νσεως Τεχν. Υπηρεσιών Ν. Αιτωλ/νίας και με κλίμακα 1 :500 τοπ/κό και υψομετρικό διάγραμμα, που τη συνοδεύει, επί του οποίου, η πιο πάνω Επιτροπή, καθόρισε στην περιοχή «Άγιος Δημήτριος» - Μεσολογγίου, με κόκκινη συνεχή πολυγωνική γραμμή την οριογραμμή του αιγιαλού, με παράλληλη κατάργηση του αιγιαλού που είχε καθορισθεί στο ίδιο σημείο με την από 7.11.1969 έκθεση της αρμόδιας Επιτροπής, με διακεκομένη κυανή γραμμή τον παλαιό αιγιαλό και με κίτρινη συνεχή πολυγωνική γραμμή την οριογραμμή της παραλίας.

2. Η παρούσα απόφαση μαζί με την έκθεση και το διάγραμμα, που προαναφέραμε, να δημοσιευθούν στην Εφημερίδα της Κυβερνήσεως, σύμφωνα με τις διατάξεις του άρθρου 13 του Ν. 1078/1980.

Ιερά Μονή Μεσολογγίου, 16 Ιανουαρίου 1985

Ο Νομάρχης
Β. ΓΙΑΝΝΑΚΟΥΛΙΑΣ

ΕΚΘΕΣΗ

Επιτροπής καθορισμού των ορίων του αιγιαλού και παραλίας άρθρου 74 Π.Δ. 636/1977.

Για τον επανακαθορισμό των ορίων του αιγιαλού και παραλίας στην περιοχή «Άγιος Δημήτριος» - Μεσολογγίου.

Στο Μεσολόγγι σήμερα την 31 Αυγούστου 1984, ημέρα Παρασκευή και ώρα 10 π.μ. οι υπογεγραμμένοι :

1. Γεώργιος Ανδρεαδάκης, Οικον. Έφορος Μεσολογγίου, ως Πρόεδρος.

2. Θεμιστοκλής Ντετόπουλος, Τοπ. Μηχ., αναπληρωτής Δ/ντού Διευθύνσεως Τεχνικών Υπηρεσιών Νομού Αιτωλ/νίας και

3. Ελευθέριος Ρούλιας, Σημαιοφόρος ΛΣ, αναπληρωτής Λιμενάρχου Πατρών, ως μέλη που αποτελούμε την Επιτροπή καθορισμού των ορίων του αιγιαλού και παραλίας, σύμφωνα με το άρθρο 74 του Π.Δ. 636/1977 και την αριθ. 12161/21. 12.1982 απόφαση του Νομάρχη Αιτωλ/νίας (παράγρ. 1 άρθρο 63 του Π.Δ. 636/1977), συνήλθαμε στο Κατάστημα της Οικον. Εφορίας Μεσολογγίου, ύστερα από την αριθ. 8957/13.8.1984 εντολή του Προέδρου αυτής μετά προηγουμένη αυτοψία στην ανωτέρω περιοχή και αφού λάβαμε υπόψη μας :

1. Το αριθ. Μ. 2929/1063/19.9.83 έγγραφο του Υπουργείου Οικονομικών, που αφορά στον καθορισμό των ορίων του αιγιαλού και παραλίας, σε τμήμα της παραπάνω περιοχής.

2. Την αριθ. 35022/1.6.1970 απόφαση του Νομάρχη Αιτωλ/νίας (Φ.Ε.Κ. 159/70 τ.Δ'), με την οποία επικυρώθηκε η από 7.11.1969 έκθεση της αρμόδιας Επιτροπής, που καθόρισε τα όρια του αιγιαλού από τη θέση «Άγιος Δημήτριος» Μεσολογγίου μέχρι τη θέση «Ξυλογέφυρα» – Αιτωλικού, πάνω στο από μηνός Νοεμβρίου 1969 και με κλίμακα 1 : 5.000 τοπ/κό και υψομετρικό διάγραμμα του Τοπ. Μηχ/κού Χρίστου Ασκαρίδη.

3. Ότι, τμήμα του αιγιαλού, που καθορίστηκε στο παρελθόν, κατά τα ανωτέρω, λόγω επιχώσεων, οφειλομένων κυρίως στην κατασκευή των αναχωμάτων εντός της λιμνοθαλάσσης, και κατά δεύτερο λόγο, στη ρίψη μπαζών από τυχόντας αγνώστους, έχει αποβάλλει τον κοινόχρηστο χαρακτήρα, τα δε υψόμετρα του τμήματος αυτού κυμαίνονται από 0,80 μ. μέχρι 1,54 μ.

4. Το θεωρημένο από τον Προϊστάμενο της Δ/νσεως Τεχνικών Υπηρεσιών Νομού Αιτωλ/νίας στις 6.8.84 και με κλίμακα 1 :500 τοπ/κό και υψομετρικό διάγραμμα, στο οποίο εικονίζεται το παραπάνω τμήμα του παλαιού αιγιαλού.

5. Τις διατάξεις των άρθρων 1, 2, 3, 5 και 6 του Α.Ν. 2344/1940, όπως τροποποιημένες και συμπληρωμένες ισχύουν σήμερα, καθώς και τη σχετική Διοικητική και Δικαστηριακή Νομολογία (Ν.Σ.Κ. 64/1959 και 1184/1967).

6. Το αριθ. Φ. 187.2/268/84/6.6.1984 έγγραφο του Γ.Ε.Ν., αποφασίζουμε :

Καθορίζουμε επί του ως άνω τοπ/κού και υψομετρικού διαγράμματος :


α) Την οριογραμμή του νέου αιγιαλού με ερυθρά συνεχή πολυγωνική γραμμή 1, 2', 4' και 5 της οποίας οι κορυφές εξασφαλίζονται από σταθερά σημεία, όπως ακριβώς περιγράφεται στο τοπ/κό διάγραμμα καταργουμένης, της κατά τα ανωτέρω και υπό της αρμόδιας Επιτροπής, καθορισθείσης στο παρελθόν οριογραμμής του αιγιαλού, στο σημείο αυτό.

β) Τον παλαιό αιγιαλό με διακεκομένη κυανή γραμμή 1, 2, 3, 4 και 5 και με κορυφές που εξασφαλίζονται από σταθερά σημεία, όπως ακριβώς περιγράφεται στο τοπ/κό διάγραμμα και

γ) Την οριογραμμή της παραλίας με συνεχή κίτρινη πολυγωνική γραμμή 1', 2'', 4'' και 5' σε απόσταση 10 μέτρα από την οριογραμμή του αιγιαλού και παράλληλα με αυτόν.

Η Επιτροπή


Ο Πρόεδρος	Τα Μέλη
ΓΕΩΡΓΙΟΣ ΑΝΔΡΕΑΔΑΚΗΣ	ΘΕΜ. ΝΤΕΤΟΠΟΥΛΟΣ
	ΕΛΕΥΘ. ΡΟΥΛΙΑΣ

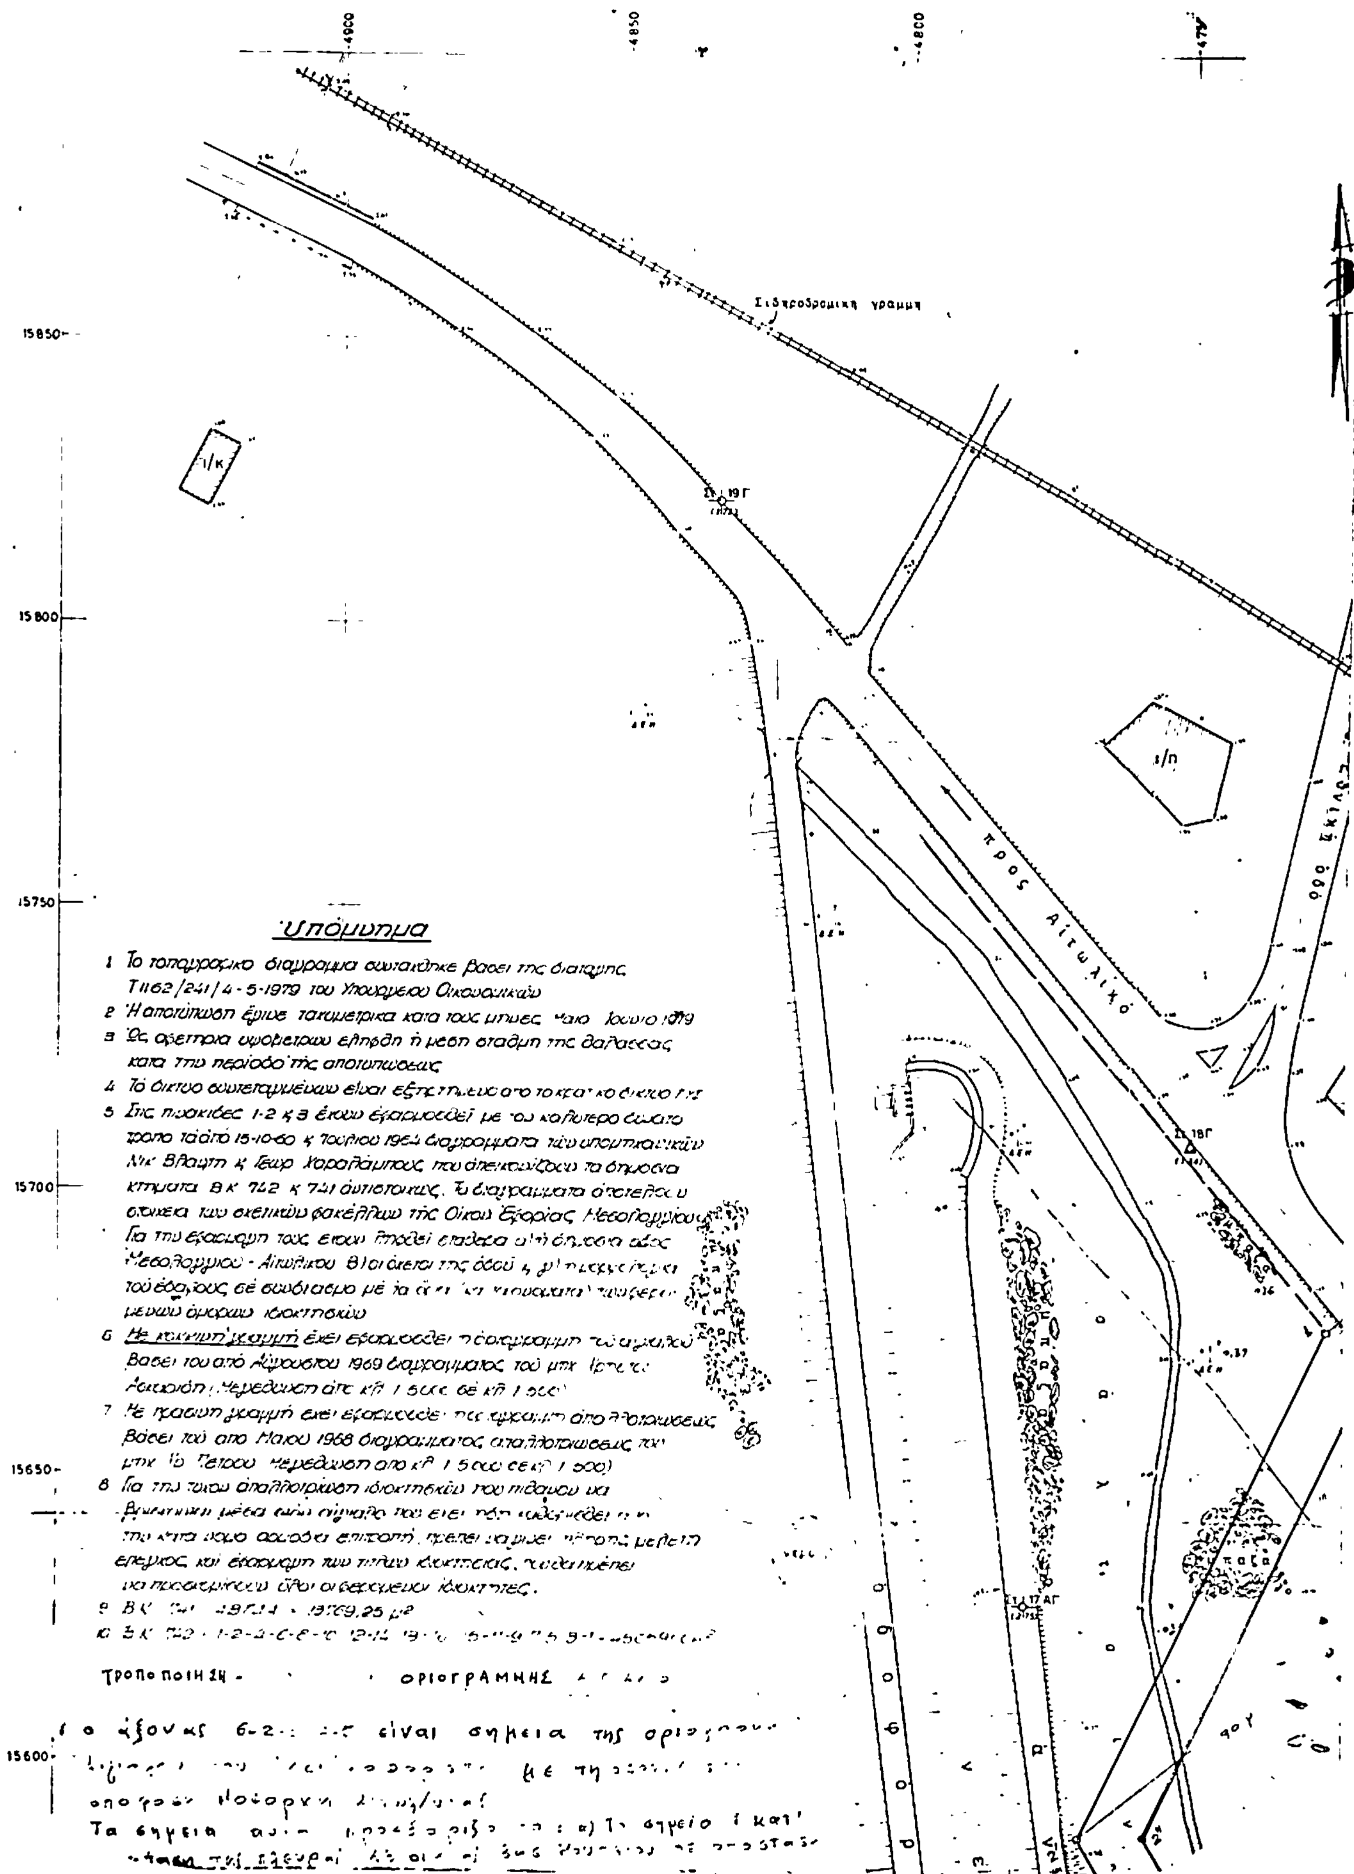
4900
4850
4800
15850
15800
15750
15700
15650
15600
Σιδηροδρομική γραμμή
προς Αιτωλικό
Υπόμνημα
1 Το τοπογραφικό διάγραμμα συντάχθηκε βάσει της διαταγής Τ1162/241/4-5-1979 του Υπουργείου Οικονομικών
2 Η αποτύπωση έγινε ταχυμετρικά κατά τους μήνες Μάιο Ιούνιο 1979
3 Ως αφετηρία υψομέτρων ελήφθη η μέση στάθμη της θαλάσσης κατά την περίοδο της αποτυπώσεως
ΟΡΙΟΓΡΑΜΜΗΣ

ΥΠΟΥΡΓΕΙΟ ΟΙΚΟΝΟΜΙΚΩΝ
ΔΙΕΥΘΥΝΣΗ ΤΕΧΝΙΚΩΝ ΥΠΗΡΕΣΙΩΝ
ΤΜΗΜΑ Α'

ΤΟΠΟΓΡΑΦΙΚΟ ΔΙΑΓΡΑΜΜΑ

ΝΟΜΟΣ ΑΙΤΩΛΟΑΚΑΡΝΑΝΙΑΣ
ΘΕΣΗ ΔΥΤΙΚΗ ΠΛΕΥΡΑ ... ΜΕΣΟΛΟΓΓΙΟΥ
ΑΡΜΟΔ. ΟΙΚ. ΕΦΟΡΙΑ ΜΕΣΟΛΟΓΓΙΟΥ
ΑΡΙΘ. Δ/ΓΗΣ ΥΠ. ΟΙΚΟΝΟΜΙΚΩΝ Τ. [illegible]52 / 24[illegible] / [illegible]-5-1979
ΑΡΙΘ. ΠΡΩΤΟΚΟΛΛΟΥ

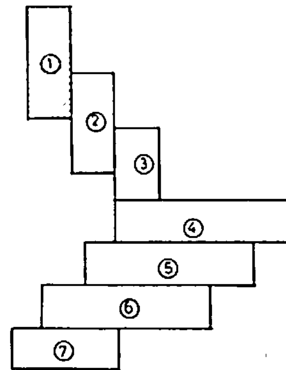


15850

15800


15750

15700

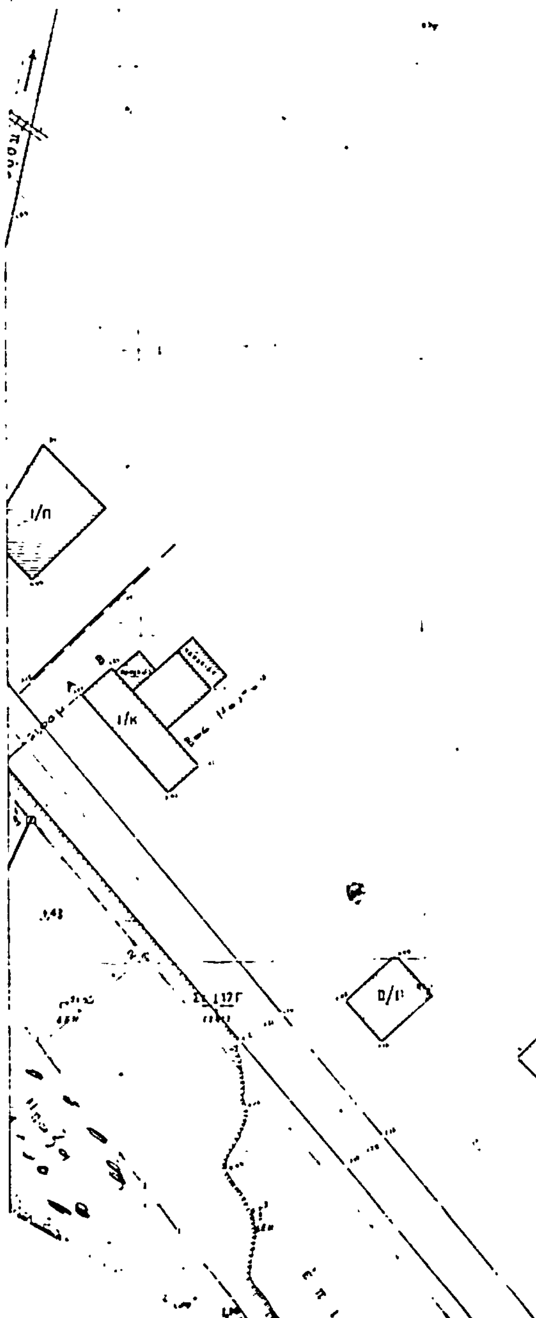

15650

15600

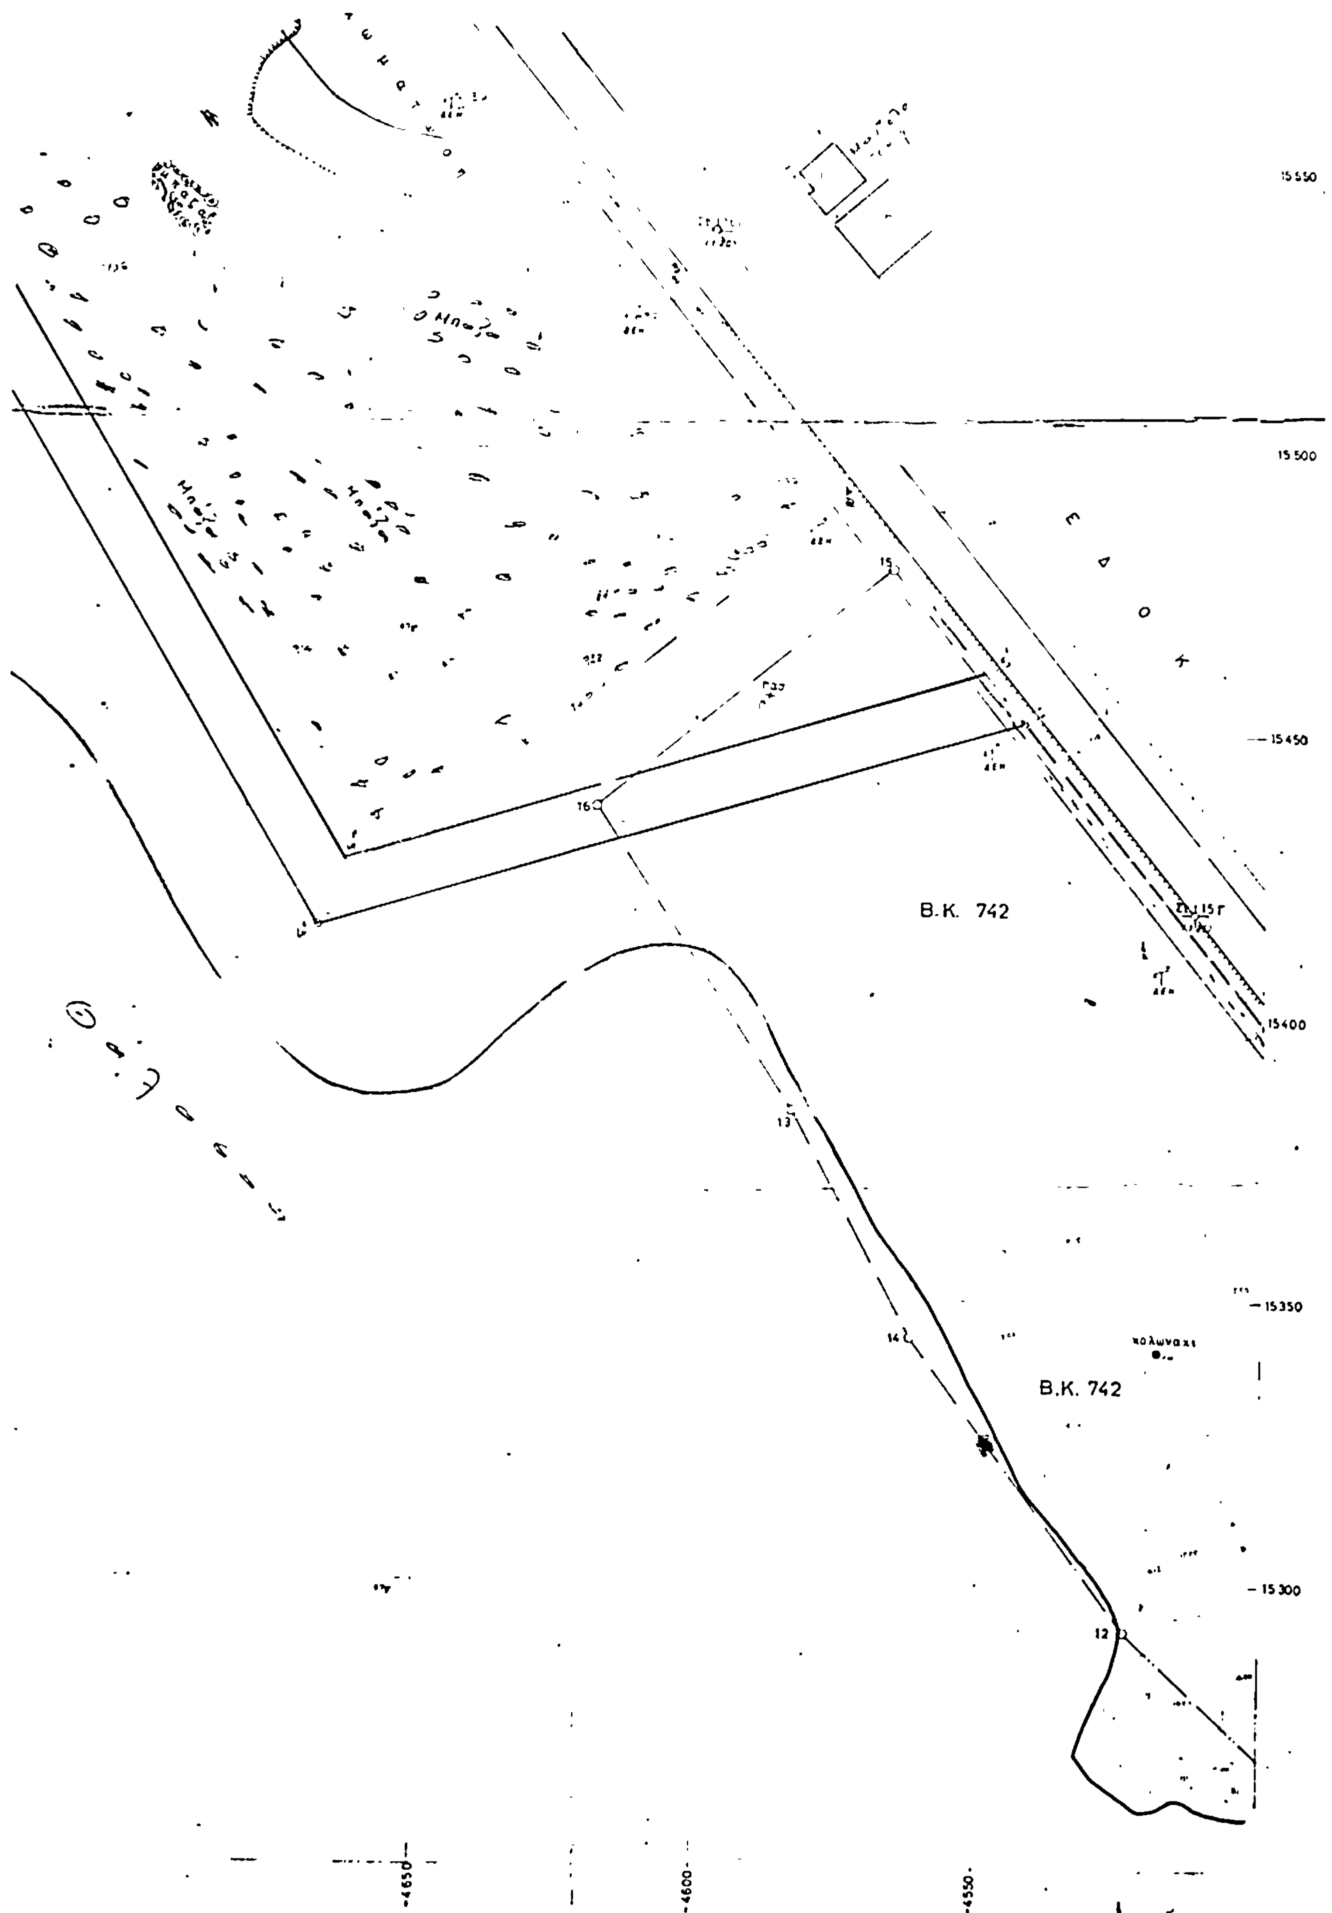
15550
15500
15450
15400
15350
15300
B.K. 742
B.K. 742
15
16
13
14
12
4650
4600
4550

Αριθ. 173 (2)

Τροποποίηση και καθορισμός ορίων αναδασωτέας εκτάσεως Λαυρεωτικής.

Η ΝΟΜΑΡΧΗΣ ΔΙΑΜΕΡ. ΑΝΑΤΟΛ. ΑΤΤΙΚΗΣ

Έχοντας υπόψη :

1. Τις διατάξεις του Ν. 3200/1955 «περί Διοικητικής αποκεντρώσεως» όπως τροποποιήθηκαν μεταγενέστερα.

2. Τις διατάξεις του άρθρου 5 του Ν.Δ. 1147/1972 «Περί Διοικήσεως μείζονος Πρωτευούσης», σε συνδυασμό με τις τέτοιες του 711/1972 Β.Δ.

3. Τις διατάξεις των άρθρων 38 και 41 παρ. 1 του Ν. 998/1979 «περί προστασίας των δασών και των δασικών εν γένει εκτάσεων της χώρας».

4. Τις διατάξεις του άρθρου 19 του Ν. 719/77, όπως αυτές τροποποιήθηκαν και συμπληρώθηκαν με τις διατάξεις των παραγρ. 39, 40 και 41 του άρθρου 7 του Ν. 1160/1981.

5. Τις αριθ. 156490/223/6.6.1984 και 176317/4627/19.11.1984 εγκυκλίους διαταγάς του Υπ. Γεωργίας «για την παροχή οδηγιών για την εφαρμογή των διατάξεων του άρθρου 19 του Ν. 719/77, όπως αυτές τροποποιήθηκαν με τις διατάξεις των παρ. 39, 40 και 41 του άρθρου 7 του Ν. 1160/1981».

6. Τη με αριθ. 85168/16.11.1922 πράξη του Υπουργού Γεωργίας (Φ.Ε.Κ. 70/29.11.1922 τ. Β) με την οποία κηρύσσεται αναδασωτέα μεταξύ των άλλων εκτάσεων και ολόκληρο το σύμπλεγμα των δασών Λαυρεωτικής.

7. Τη με αριθ. 193/16.1.1985 αναφορά του Δασαρχείου Λαυρίου με την οποία προτείνεται η τροποποίηση των ορίων της ως άνω κηρυχθείσης αναδασωτέας εκτάσεως και

8. Το γεγονός ότι : α) στην ανωτέρω αριθ. 85168/16.11.1922 πράξη του Υπουργού Γεωργίας υπάρχει ασάφεια ως προς ποιές εκτάσεις κηρύσσονται αναδασωτέες στην περιοχή Λαυρεωτικής ήτοι κηρύσσονται αναδασωτέα μόνο τα τότε δάση ή και οι τότε δασικές εκτάσεις και τα τότε δασικά εδάφη και αοριστία ως προς το ποιές εκτάσεις εξαιρούνται της αποδασώσεως και β) η εν λόγω πράξη λόγω ακριβώς της ασάφειας και αοριστίας αυτής δεν εφαρμόσθηκε μέχρι σήμερα κατά τη διάρκεια της ισχύος της των εξήντα δύο (62) και πλέον χρόνων και ούτε μπορεί σήμερα να εφαρμοσθεί αλλά τουναντίον αγνοήθηκε όλα αυτά τα χρόνια και δε λήφθηκε καθόλου υπόψη από τη Διοίκηση κατά την έγκριση διαφόρων πράξεών της (απαλλοτριώσεις για αποκατάσταση ακτημόνων καλλιεργητών, παραχωρήσεις δημοσίων δασικών εκτάσεων κ.λπ.), με τις οποίες επήλθαν πλείστες όσες μεταβολές στην εν λόγω περιοχή, αποφασίζουμε :

Τροποποιούμε τη με αριθ. 85168/16.11.1922 πράξη του Υπουργού Γεωργίας, όσον αφορά την αναδασωτέα έκταση του συμπλέγματος των δασών Λαυρεωτικής, για τους λόγους που αναφέρονται στο σκεπτικό της παρούσας και καθορίζουμε τα όρια αυτής ως κάτωθι :

Αρχίζει από τη θέση «Ασπρολιθάρι» ακολουθεί κατεύθυνση προς Βορρά, δια της θέσεως «Στέφανα», από κει διέρχεται δια της θέσεως «Ιταλού Ποδάρι» ήτοι δυτικά της θέσεως «Αγία Βαρβάρα», από κει δια των θέσεων «Άνω Σούνιο, «Κούρμπα», και Μεγάλα Πεύκα», περιβάλλει ανατολικά το λόφο «πεύκα», στρέφει προς ανατολάς περιβάλλουσα επίσης το λόφο «Πεύκα», ακολουθεί κατεύθυνση προς νότο δια των θέσεων «Σπιθαροπούσι» και «Βρυσάδα», από κει στρέφει προς βορειοανατολάς περιβάλλει το λόφο «Δανέλη», τον οποίο και περιλαμβάνει μέσα στην αναδασωτέα έκταση και κατευθυνόμενο προς νότο φθάνει σε απόσταση 1/2 χιλιομέτρου από του βορείου ορίου της επί του εδάφους δια πυραμίδων υλοποιουμένης οριογραμμής της ζώνης του Υπουργείου Οικονομικών, σχεδόν παράλληλα της οποίας και προχωρεί μέχρι συναντήσεως της θέσεως «Άσπρο Λιθάρι», απ' όπου και άρχισε.

Η περικλειομένη μέσα στα ως άνω όρια αναδασωτέα έκταση εμφαίνεται με τα στοιχεία Α-Β-Γ-Δ-Ε-Ζ-Η-Θ-Ι-Κ-Λ-Μ-Ν-Ξ-Α, στο συνημμένο από 16.1.1985 διάγραμμα του Δασαρχείου Λαυρίου κλίμακος 1 : 50.000, το οποίο και αποτελεί αναπόσπαστο τμήμα της παρούσας απόφασης.

Η διατήρηση ως αναδασωτέας της εν λόγω εκτάσεως επιβάλλεται για λόγους συμπληρώσεως της δασικής βλαστήσεως, καθώς για λόγους υγιεινής και εξωραϊσμού του τοπίου.

Η απόφασή μας αυτή να δημοσιευθεί στην Εφημερίδα της Κυβερνήσεως.

Αγ. Παρασκευή, 22 Ιανουαρίου 1985

Η Νομάρχης
ΑΓΓΕΛΙΚΗ ΣΥΝΟΔΙΝΟΥ

173/1/1985

ΥΠΟΜΝΗΜΑ

(κλ 1:50.000)

Ορια που θα περιορίζει η αναδασωτέα έκταση και είναι τα Ορια πυρήνα Εθνικού Δρυμού Σουνίου, όπως φαίνονται στο επισυναπτόμενο στο ΦΕΚ 80Α (26-3-74) σχεδιάγραμμα.

ΘΕΩΡΗΘΗΚΕ

Λαύριο, 16/1/85

Η Συντάκτρια

ΤΕΡΕΖΑ ΠΑΝΑΓΙΩΤΟΥ
Δασολόγος με ΣΕΙΔ

Ο Δασάρχης

ΔΗΜΗΤ. ΠΑΣΙΑΛΗΣ
Δασολόγος με 10 β

22/1/1985